

---

## TRABAJOS DE LOS ESTUDIANTES LEVANTAMIENTO DEL CASCO URBANO DE MONGUI

---

Los estudiantes de la Facultad de Arquitectura y Diseño han estado vinculados al Instituto de Investigaciones Estéticas, desde cuando el Instituto fue creado en el seno de la Facultad.



Durante estos años, el aporte de los estudiantes ha sido considerable y valioso. Está representado en levantamientos arquitectónicos de monumentos colombianos, estudios de centros históricos, fotografías, diapositivas y trabajos monográficos. Ciertamente, sin el apoyo de los estudiantes de Arquitectura, la labor del Instituto no hubiera sido posible.

Estos trabajos han sido muy provechosos para los estudiantes también. Les ha permitido conocer íntimamente nuestros monumentos, los ha sensibilizado sobre sus valores (aún cuando se trata de obras o conjuntos modestos) y los ha acercado a un campo de actividad profesional que de otra suerte habría quedado ignorado dentro de su formación académica: el estudio y cuidado de nuestro patrimonio arquitectónico y urbanístico.

Hoy damos a conocer el levantamiento arquitectónico del casco urbano de Monguí, realizado en 1979 por un grupo de estudiantes que hoy son arquitectos activos, algunos vinculados ya a la preservación arquitectónica: Mariana Patiño de Borda, Luz Marina Echeverry, Teresa Peña, Jaime Rojas y Carlos Sogamoso.

Nos proponemos publicar en cada entrega de APUNTES el trabajo que los estudiantes javerianos de Arquitectura desarrollan en el Instituto. Estamos convencidos de que su esfuerzo es una importante contribución que hacen al país; de ello es buena muestra el juego de dibujos que hoy presentamos.

*J. S. S.*

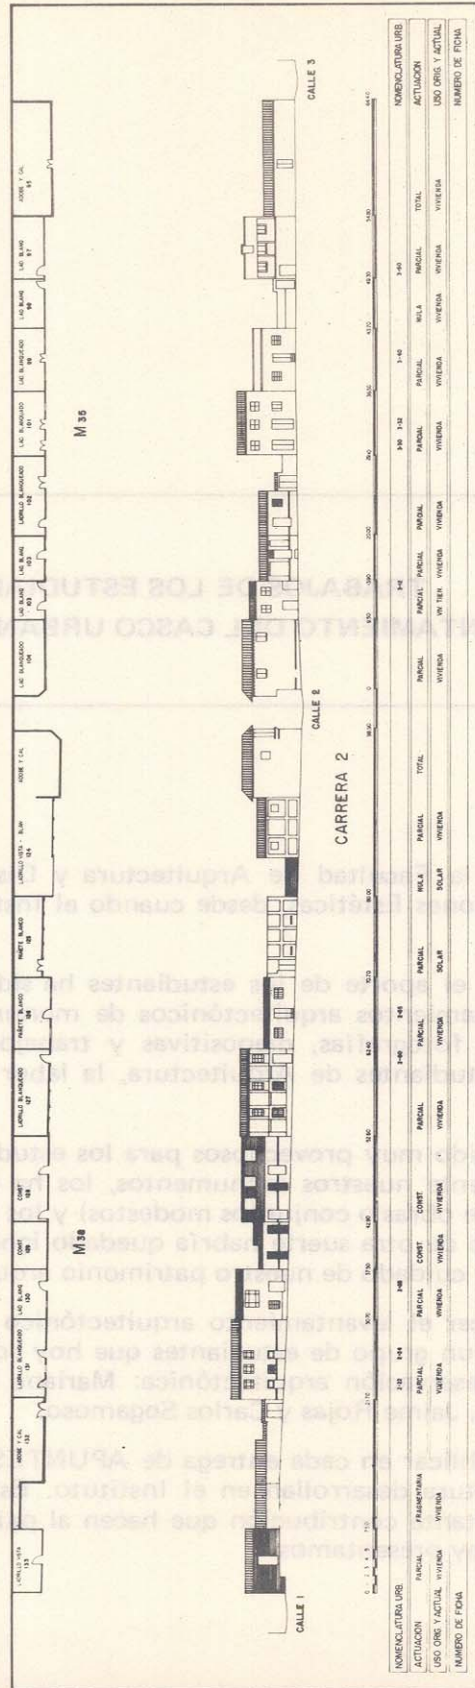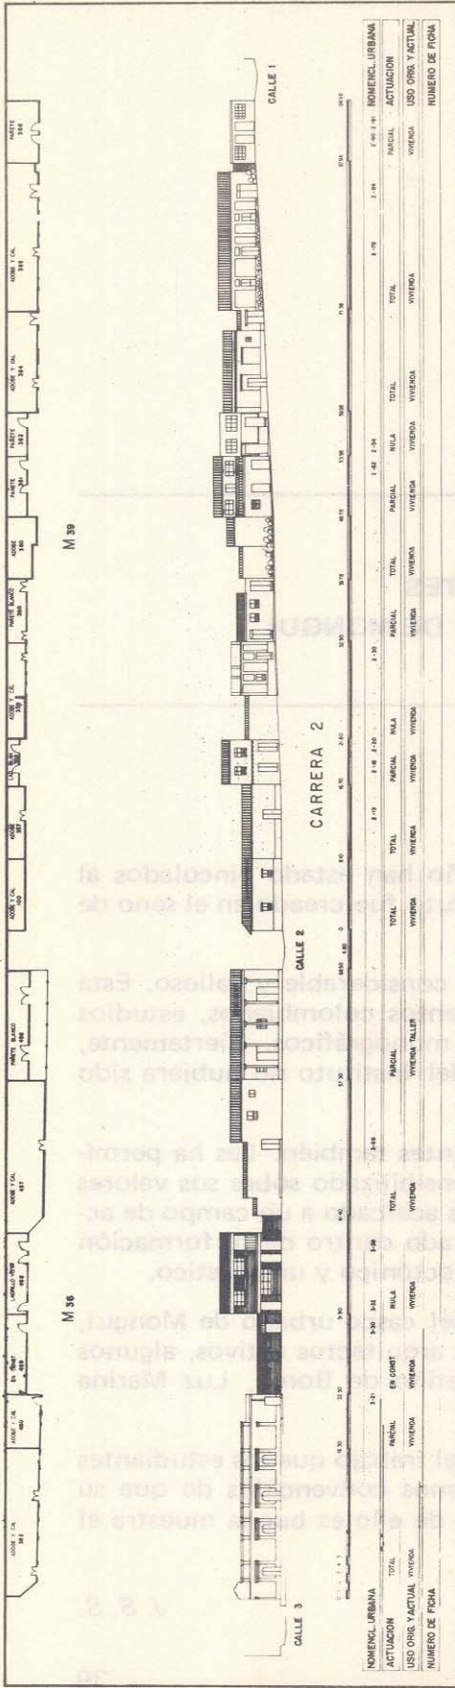

**LOCALIZACION**


**OBSERVACIONES:**  
ACTUACION → CONSERVACION



- TOTAL (CONSERVADAS)
- FRAGMENTARIA (INTERIOR DOMINIO)
- FRAGMENTARIA (EXTERIOR DOMINIO)
- MILA (CAMBIO MATERIALES)
- MILA (NUEVAS)
- MILA (CAMBIO FORMA Y MAT.)

# MONGUI

CARRERA 2 ENTRE CALLES 1, 2, 3

"CARLOS ARBELAEZ CAMACHO"



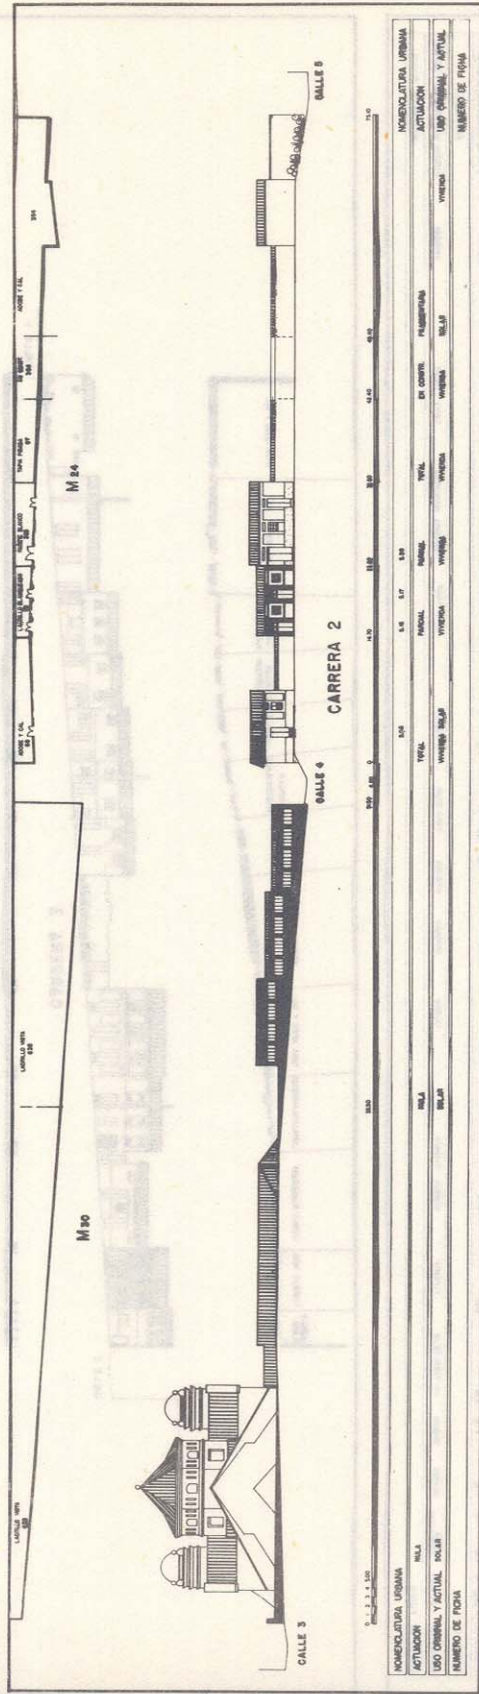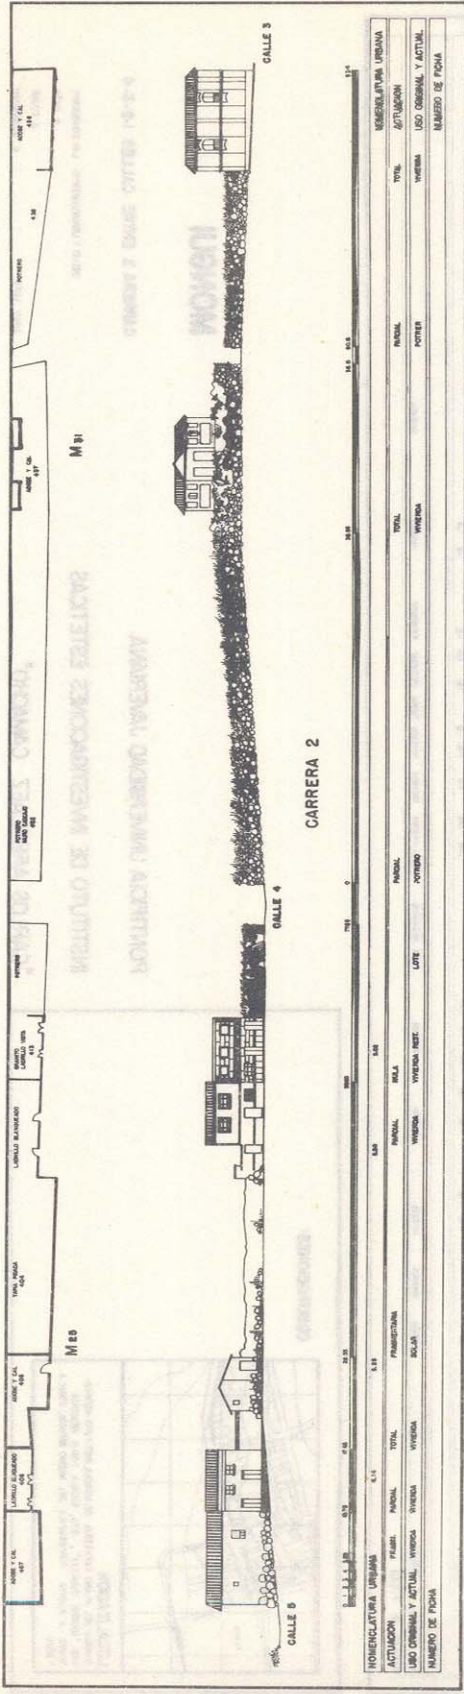

**OBSERVACIONES:**  


**LOCALIZACION:**  

**MONGUI**



PONTIFICIA UNIVERSIDAD JAVERIANA  
 INSTITUTO DE INVESTIGACIONES ESTETICAS  
 "CARLOS ARBELAEZ CAMACHO"

CARRERA 2 ENTRE CALLES 3, 4, 5

BOGOTA Y LEVANTO: MARIANA PATINO OSORIO - JUNIO 1979





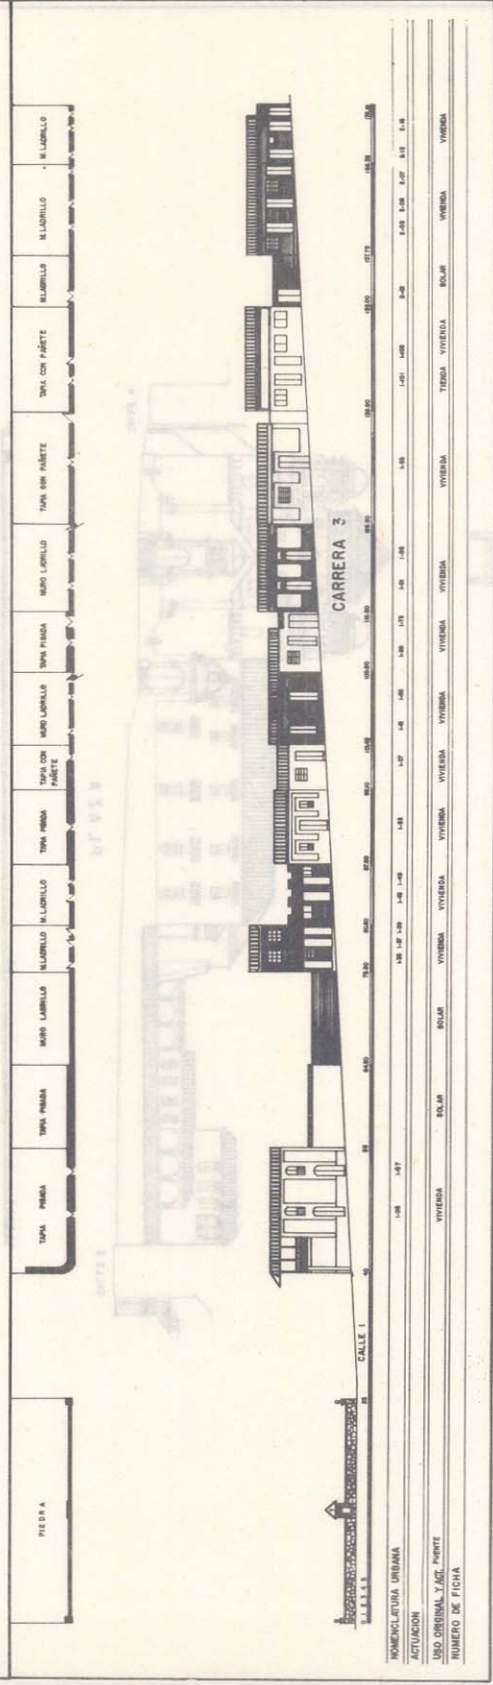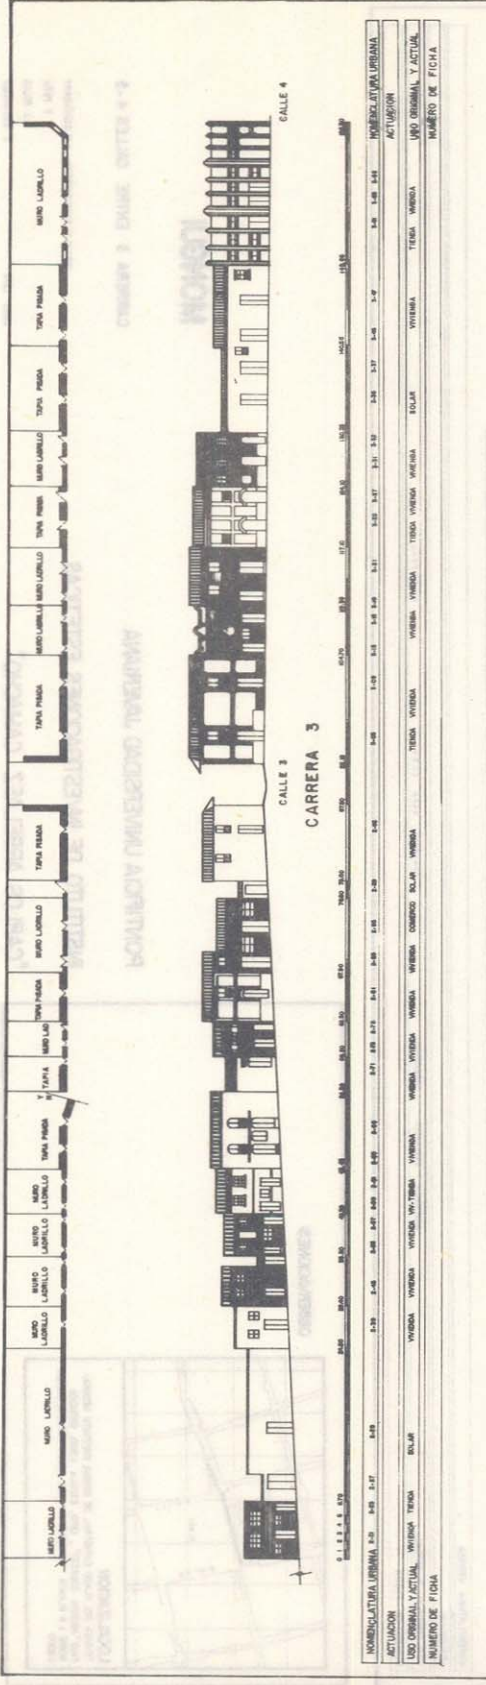

**MONGUI**

CARRERA 3 ENTRE CALLES 1-4

PONTIFICIA UNIVERSIDAD JAVERIANA  
INSTITUTO DE INVESTIGACIONES ESTETICAS

"CARLOS ARBELAEZ CAMACHO"

DEBIDO Y LEVANTAMIENTO: L.M. ESCOBAR  
T. PERA  
J. ROMAS  
C. ROMANO


JUNIO 1979

OBSERVACIONES:

LOCALIZACION

SOBRE LA PLANTA TOPOGRAFICA DEL MISMO ESTUDIO, ESCALA  
1:5000



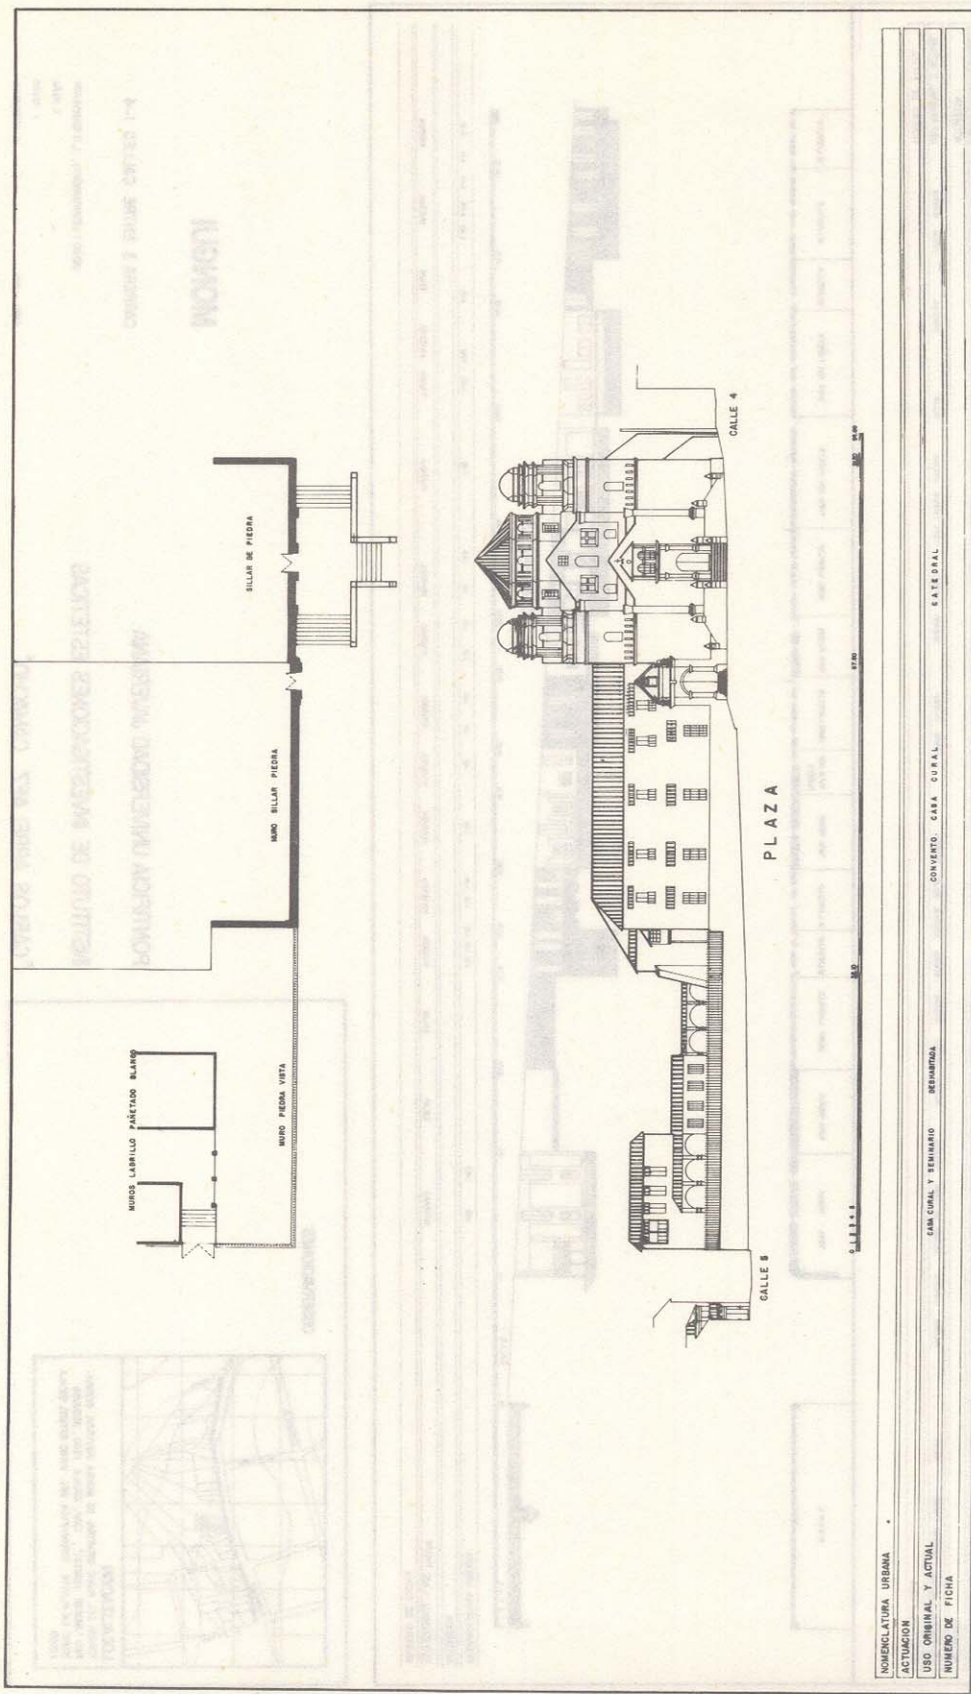

**MONGUI**

CARRERA 3 ENTRE CALLES 4-5

PONTIFICIA UNIVERSIDAD JAVERIANA  
INSTITUTO DE INVESTIGACIONES ESTETICAS  
"CARLOS ARBELAEZ CAMACHO"

DIBUJO Y LEVANTAMIENTO: LIN. ECHENORRY  
T. PEÑA  
J. ROSAS  
C. BOGAMOND  
JUNIO 1979


**OBSERVACIONES:**

NOMENCLATURA URBANA	CONVENTO, CASA CURAL	CATEDRAL	
USO ORIGINAL Y ACTUAL			
NUMERO DE FICHA			


**LOCALIZACION**  
TOMADA DEL PLANO CATASTRAL DE MONGUI INSTITUTO GEOGRAFICO "ARISTIN CODAZZI", 1970, ESCALA 1:500, REDUCIDA SOBRE LA PLANTA TOPOGRAFICA DEL MISMO ESTUDIO, ESCALA 1:2000





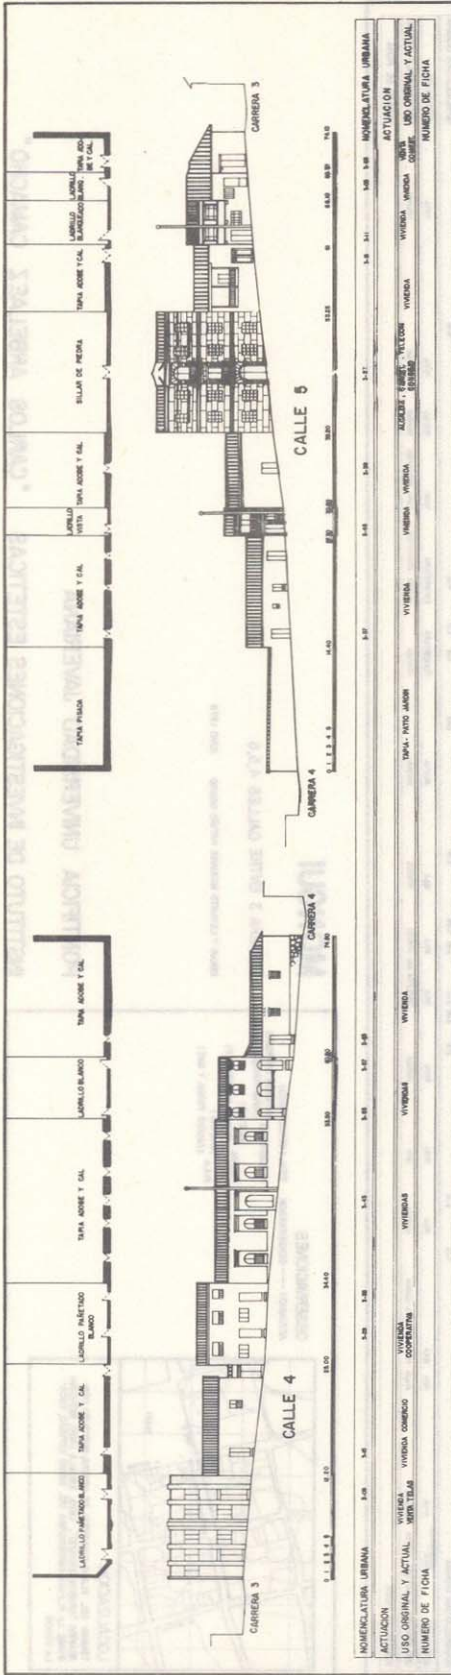

NOMENCLATURA URBANA																					
ACTUACION																					
USO ORIGINAL Y ACTUAL																					
NOMBRE DE FICHA																					

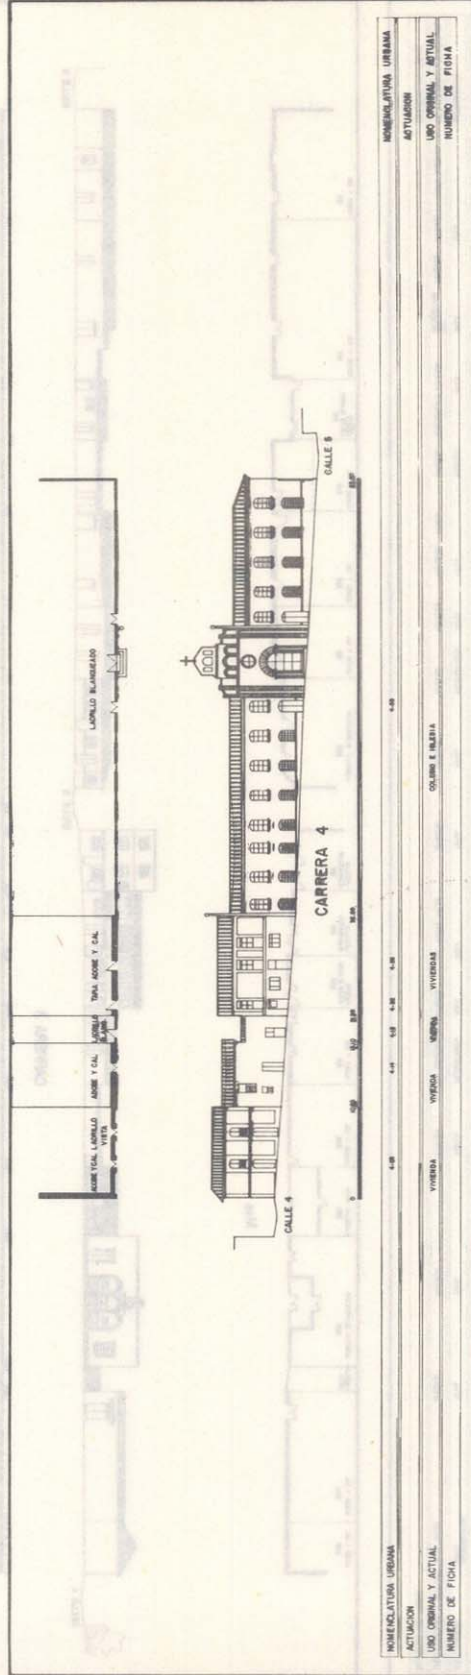

NOMENCLATURA URBANA																					
ACTUACION																					
USO ORIGINAL Y ACTUAL																					
NOMBRE DE FICHA																					

**LOCALIZACION**  

**OBSERVACIONES:**  
CASA Nº 3-15, CALLE 4, FUE DEMOLIDA EN FEBRERO DE 1979 PARA CONSTRUIR VIVIENDA Y COMERCIO EN 2 PISOS.

**PONTIFICIA UNIVERSIDAD JAVERIANA**  
**INSTITUTO DE INVESTIGACIONES ESTETICAS**

**"CARLOS ARBELAEZ CAMACHO"**

**MONGUI**

CALLE 4 ENTRE CARRERAS 3, 4  
CALLE 5 ENTRE CARRERAS 3, 4  
CARRERA 4 ENTRE CALLES 4, 5

DEBIDO Y LEVANTAMIENTO: LUIS ESCRIBANA  
T. PERA  
J. ROJAS  
C. BOGARDINO


JUNIO, 1979










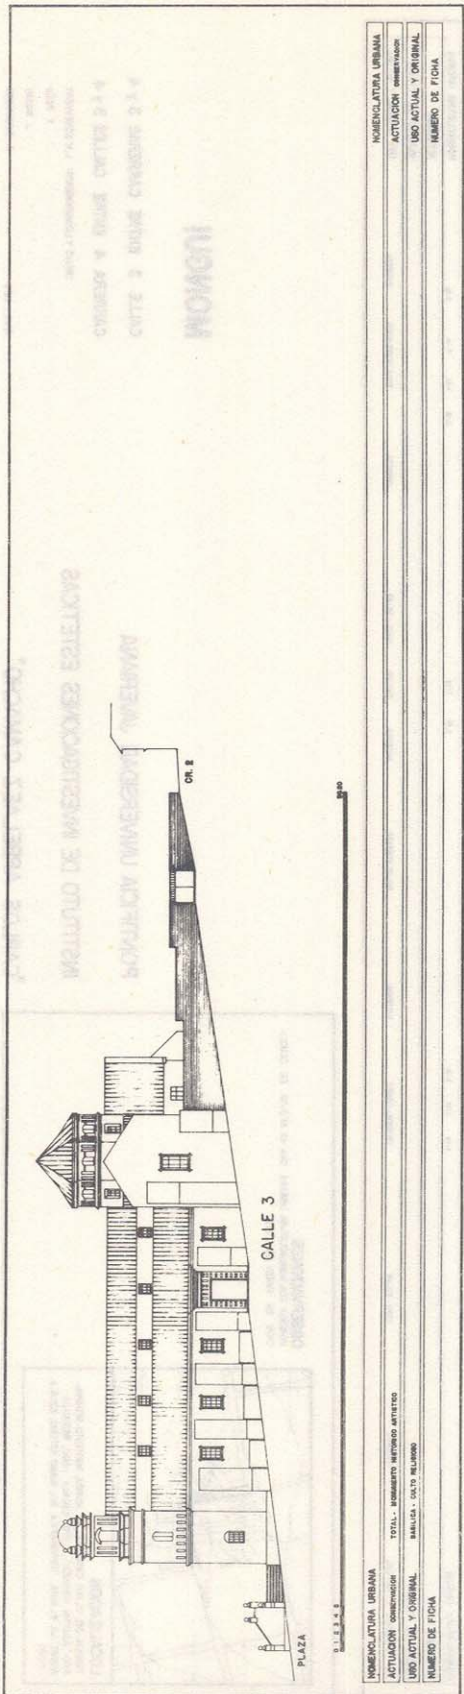

USO ACTUAL Y ORIGINAL		
NUMERO DE FICHA		

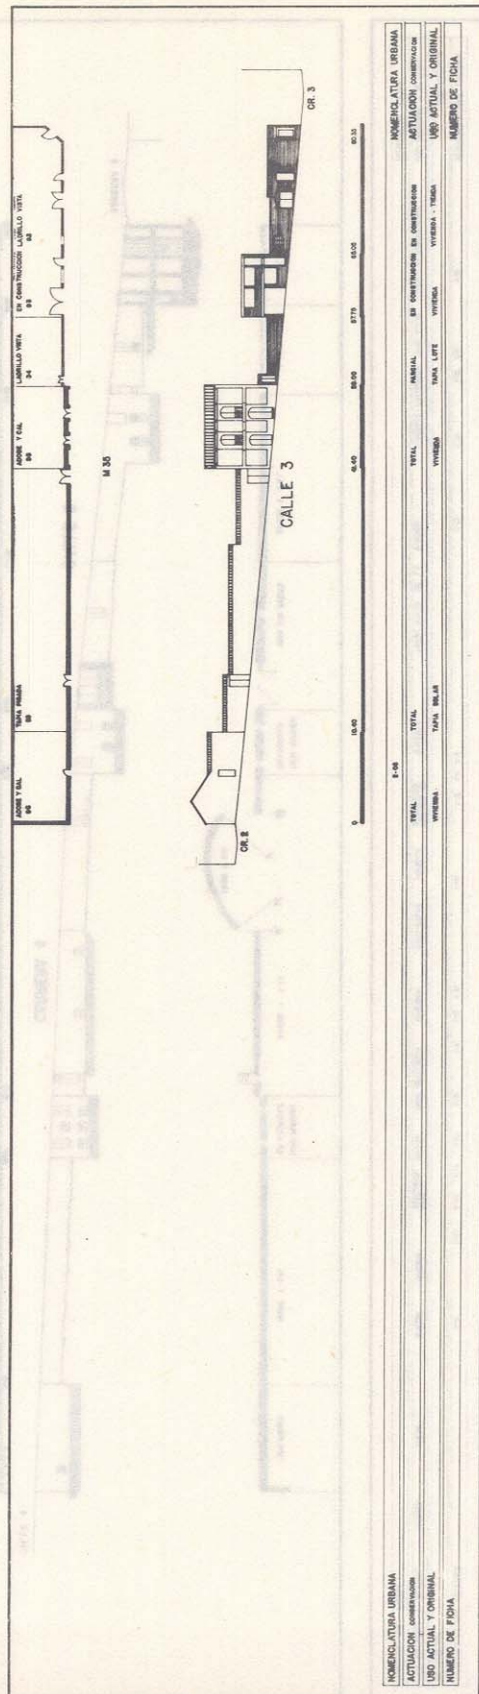

NOMENCLATURA URBANA	TOTAL	SEMIAMBIENTE MEDIO AMBIENTE
ACTUACION CONSERVACION	BARRIO	CALLES Y PLAZAS
USO ACTUAL Y ORIGINAL		
NUMERO DE FICHA		

**OBSERVACIONES:**  
 ACTUACION — CONSERVACION



TOTAL (CONSERVACION)  
 FRAGMENTARIA (INTERIOR SERVICIO)  
 PARCIAL (CAMBIO MATERIALES)  
 NULA (CAMBIO FORMA Y MET.)

**LOCALIZACION:**  
 TOMA DE PLANO CATASTRAL DE MONGUI, INSTITUTO GEOGRAFICO NACIONAL, BOGOTA, COLOMBIA, 1960.  
 SOBRE LA PLANTA TOPOGRAFICA DEL MISMO ESTUDIO, ESCALA 1:2000

**PONTIFICIA UNIVERSIDAD JAVERIANA**  
**INSTITUTO DE INVESTIGACIONES ESTÉTICAS**  
**"CARLOS ARBELAEZ CAMACHO"**

**MONGUI**  
 CALLE 2 ENTRE CARRERAS 1, 2, 3

DIBUJO Y LEYENDAS: MARIANA PATINO OSORO — JUNIO 1973

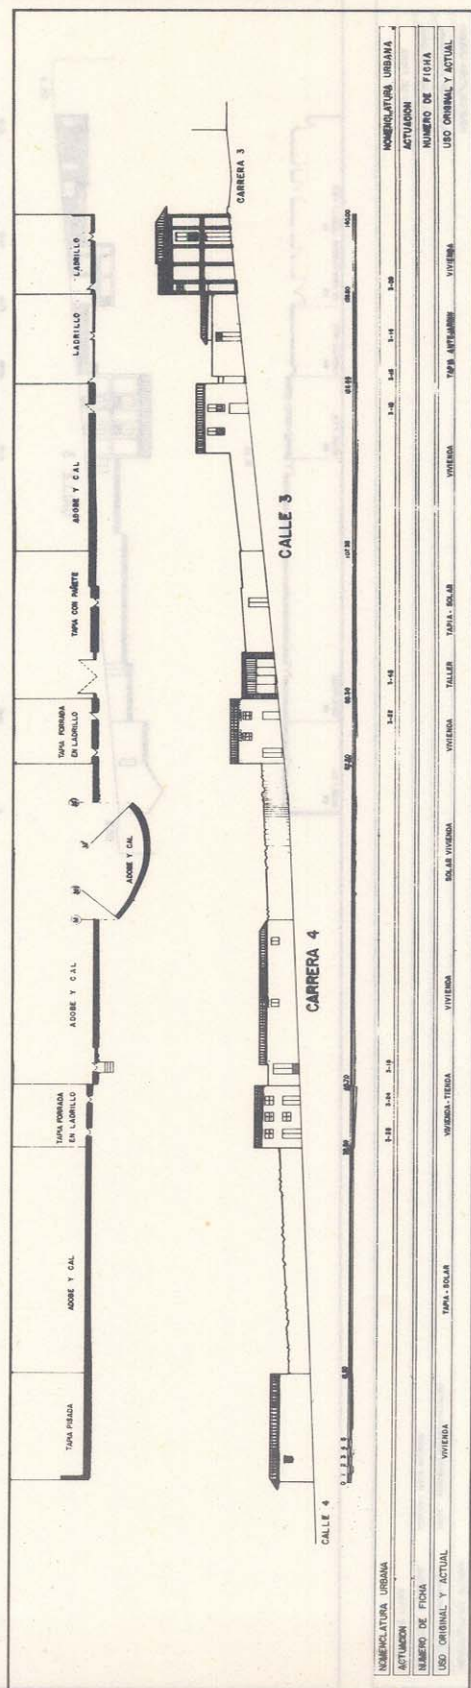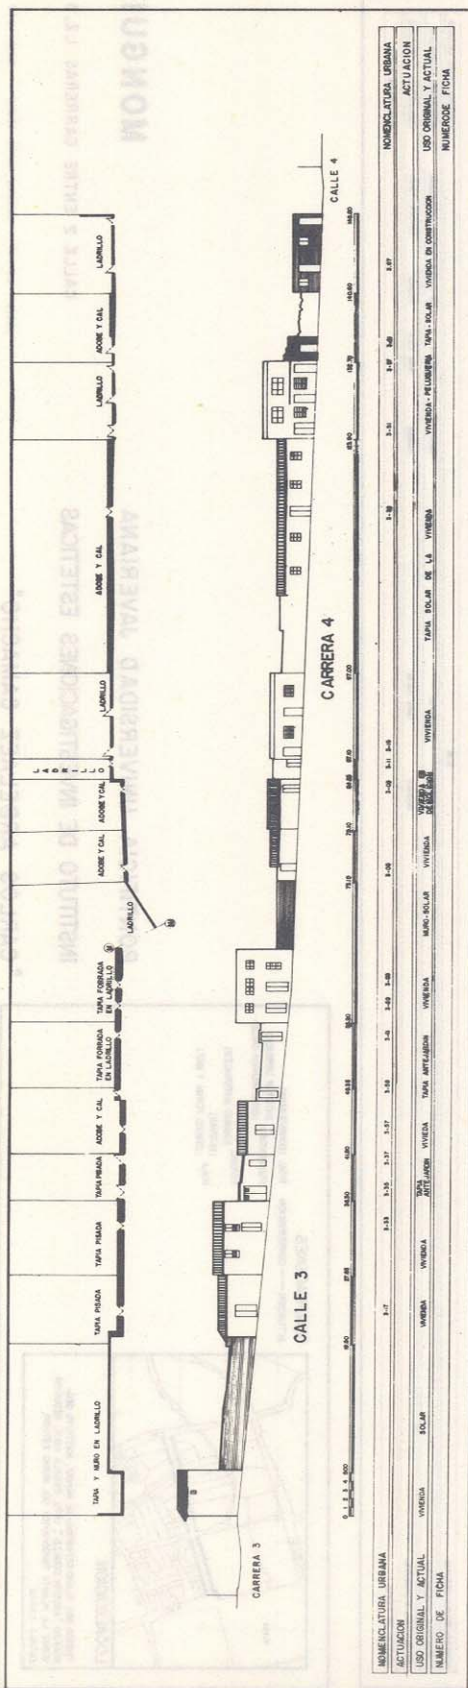

**LOCALIZACION**  
 TOMADA DEL PLANO CATASTRAL DE MONGUI, INSTITUTO GEOGRAFICO "MARTIN COBARRZI", 1970, ESCALA 1:800, REDUCCION DE LA PLANTA TOPOGRAFICA DEL MISMO ESTUDIO, ESCALA 1:200

**OBSERVACIONES:**  
 VISUALIZACION DE LA PLANTA URBANA CMA-48 M-3-00 EN DEMOLICION EN MARZO DE 1979



# MONGUI

PONTIFICIA UNIVERSIDAD JAVERIANA  
 INSTITUTO DE INVESTIGACIONES ESTETICAS

CALLE 3 ENTRE CARRERAS 3 y 4  
 CARRERA 4 ENTRE CALLES 3 y 4

DEBIDO Y LEVANTAMIENTO: L.M. ECHEVERRY,  
 T. PEÑA  
 J. ROJAS  
 C. SOFANOSO



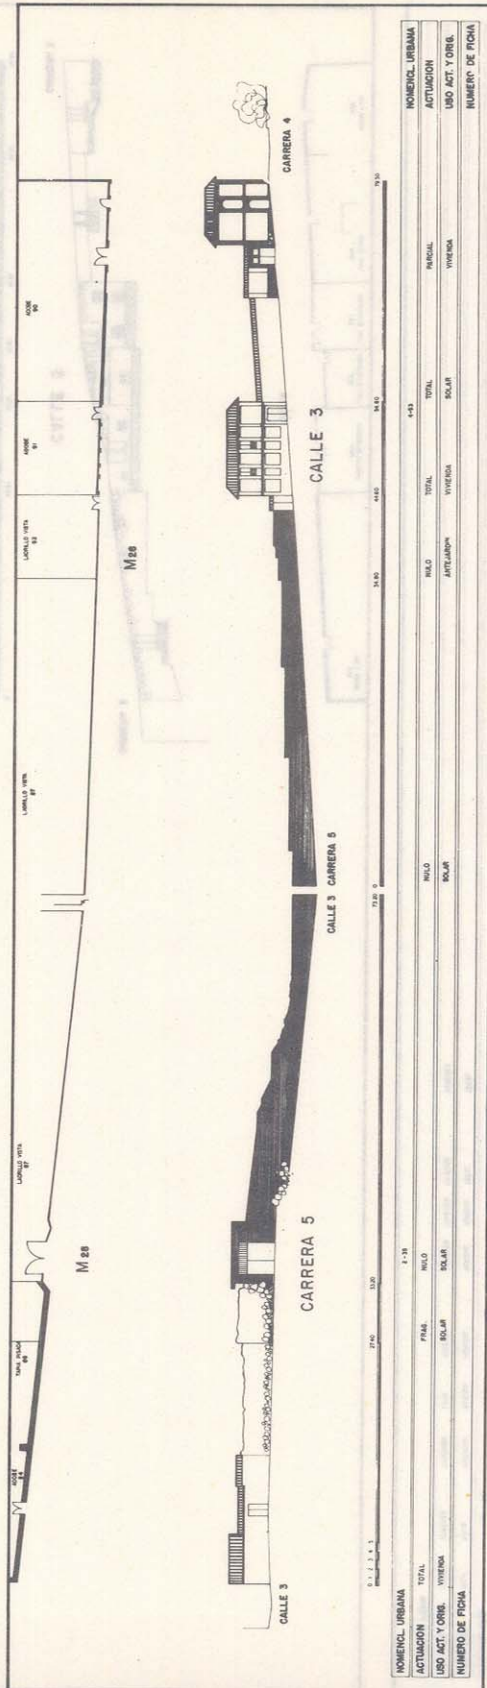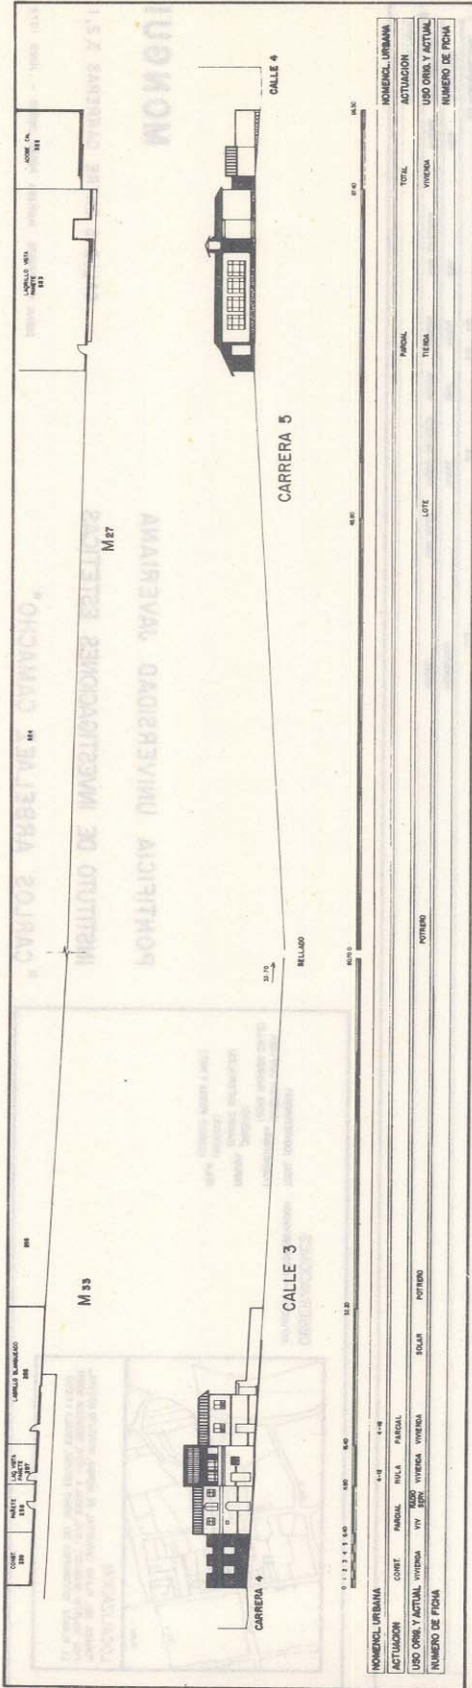



**PONTIFICIA UNIVERSIDAD JAVERIANA**  
**INSTITUTO DE INVESTIGACIONES ESTETICAS**  
**"CARLOS ARBELAEZ CAMACHO"**

**MONGUI**  
**CALLE 3 ENTRE CARRERAS 4 Y 5**

**OBSERVACIONES:**  
 ACTUACION → CONSERVACION

TOTAL (CONSERVADAS)  
 FRAGMENTARIA (INTERIOR DEGRUADO)  
 PARCIAL (CAMBIO MATERIALES)  
 NULA (CAMBIO FORMA Y MAT.)

**LOCALIZACION:**  
 TOMADA DEL PLANO CENSAL DE MONGUI, INSTITUTO GEOGRAFICO AGUSTIN CODAZZI, 1970, ESCALA 1:500, REDUCCION SOBRE LA PLANTA TOPOGRAFICA DEL MISMO ESTUDIO, ESCALA 1:2000

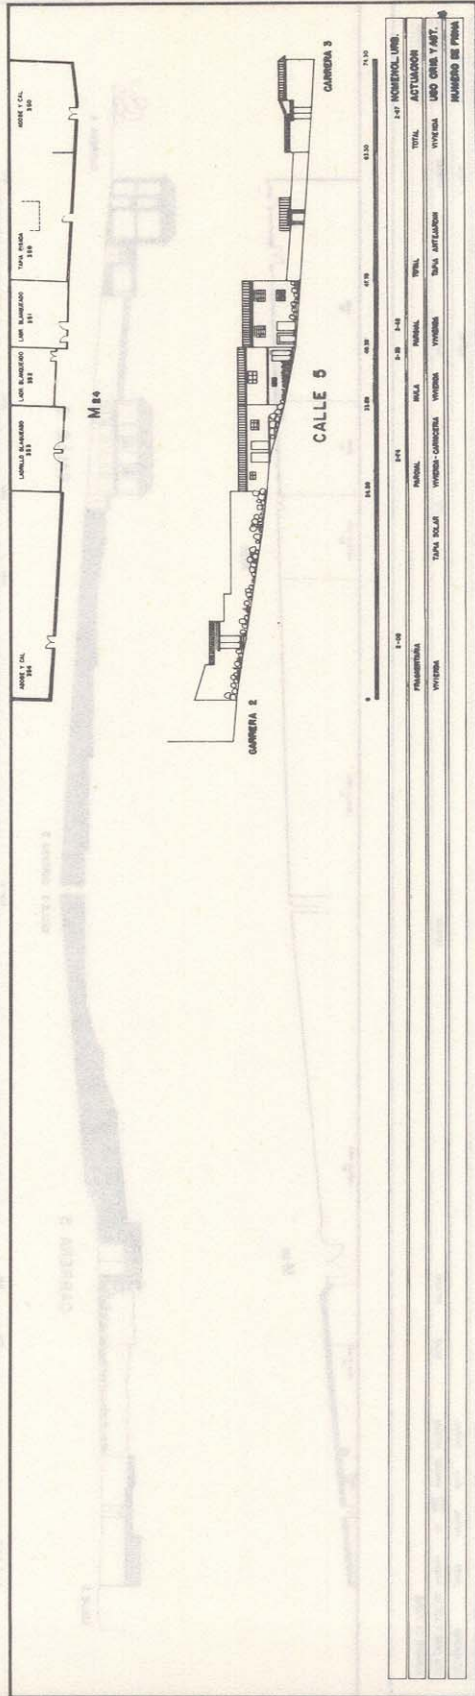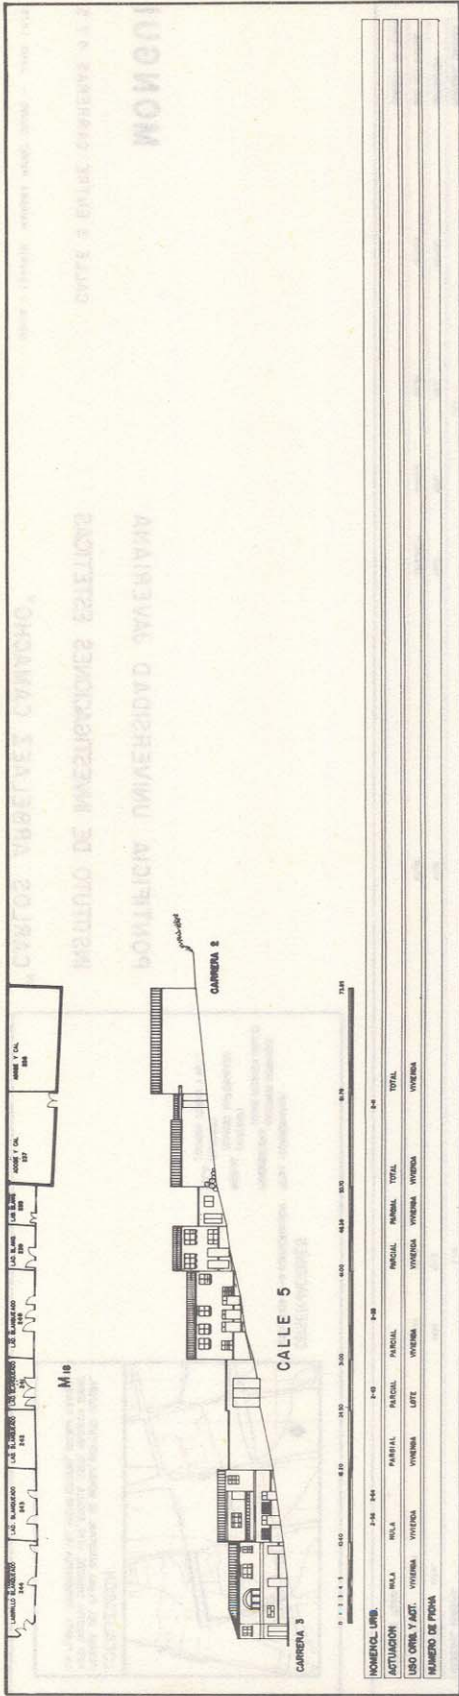

**OBSERVACIONES:**  
 ACTUACION → CONSERVACION

TOTAL (CONSERVADOS)  
 FRAGMENTADA (INTERIOR DEPRUDO)  
 PARCIAL (CON MUDADA CALLE)  
 PARCIAL (NUEVAS)  
 MULA (CAMBIO MATERIALES)  
 MULA (CAMBIO FORMA Y ANT.)

**LOCALIZACION:**  
 TOMADA DEL PLANO CATASTRAL DE MONGUI INSTITUTO GEODIA.  
 FICD "AGUSTIN CODAZZI", 1970, ESCALA 1:500, REDUCIDA SOBRE  
 LA PLANTA TOPOGRAFICA DEL MISMO ESTUDIO, ESCALA 1:5.000

PONTIFICIA UNIVERSIDAD JAVERIANA  
 INSTITUTO DE INVESTIGACIONES ESTETICAS  
 "CARLOS ARBELAEZ CAMACHO"

MONGUI  
 CALLE 5 ENTRE CARRERAS 3, 2, 1  
 DIBUJO Y LEVANTO: MARIANA PEÑO OSORIO - JUNIO 1979